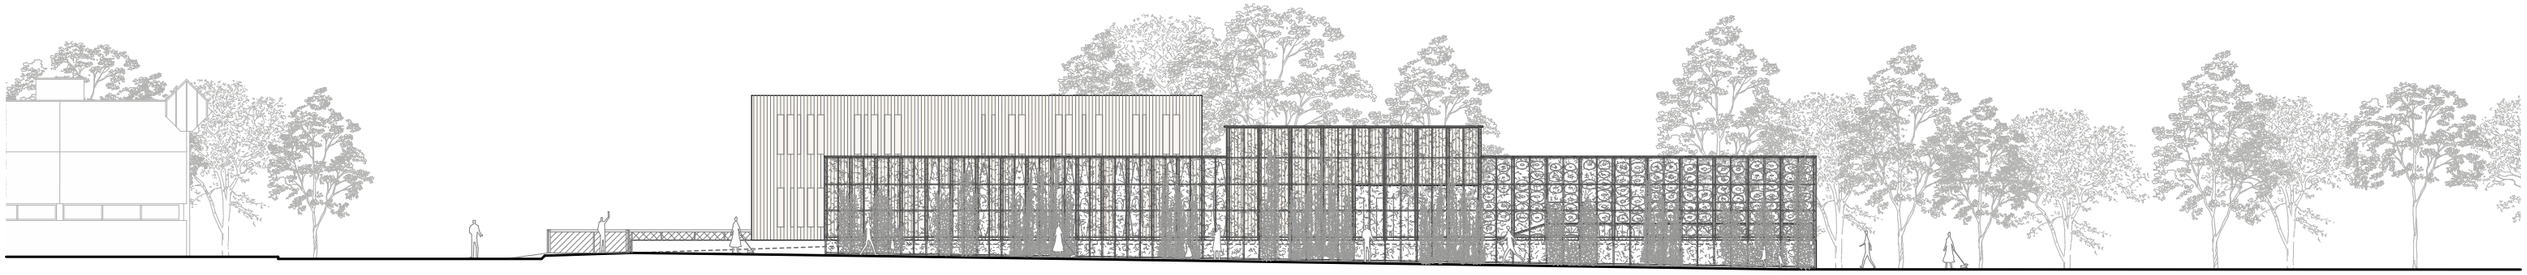

FAÇADE PARC

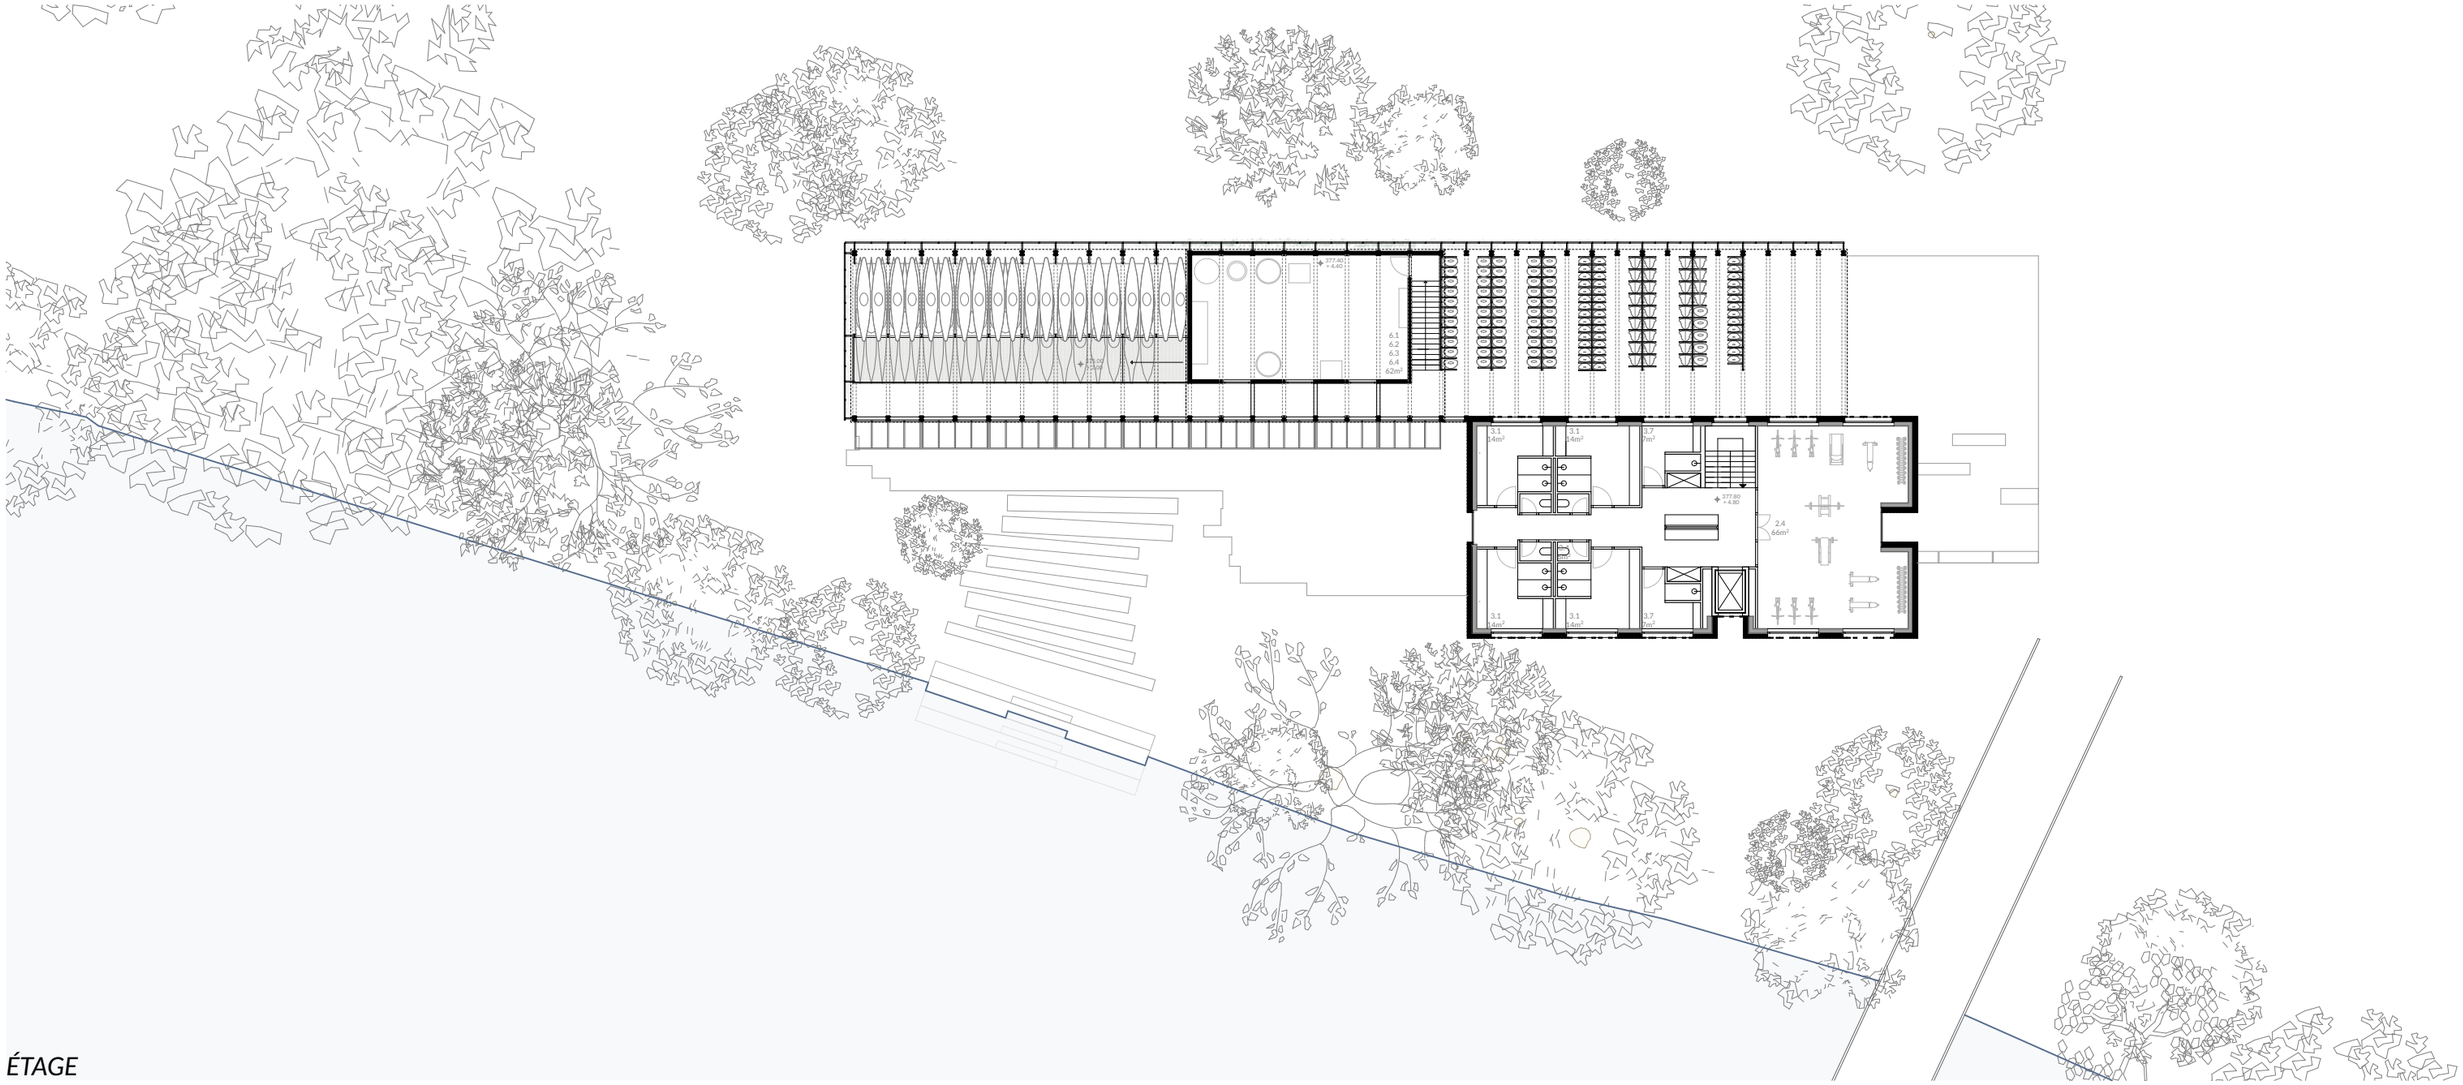

ÉTAGE