


FAÇADE ARVE

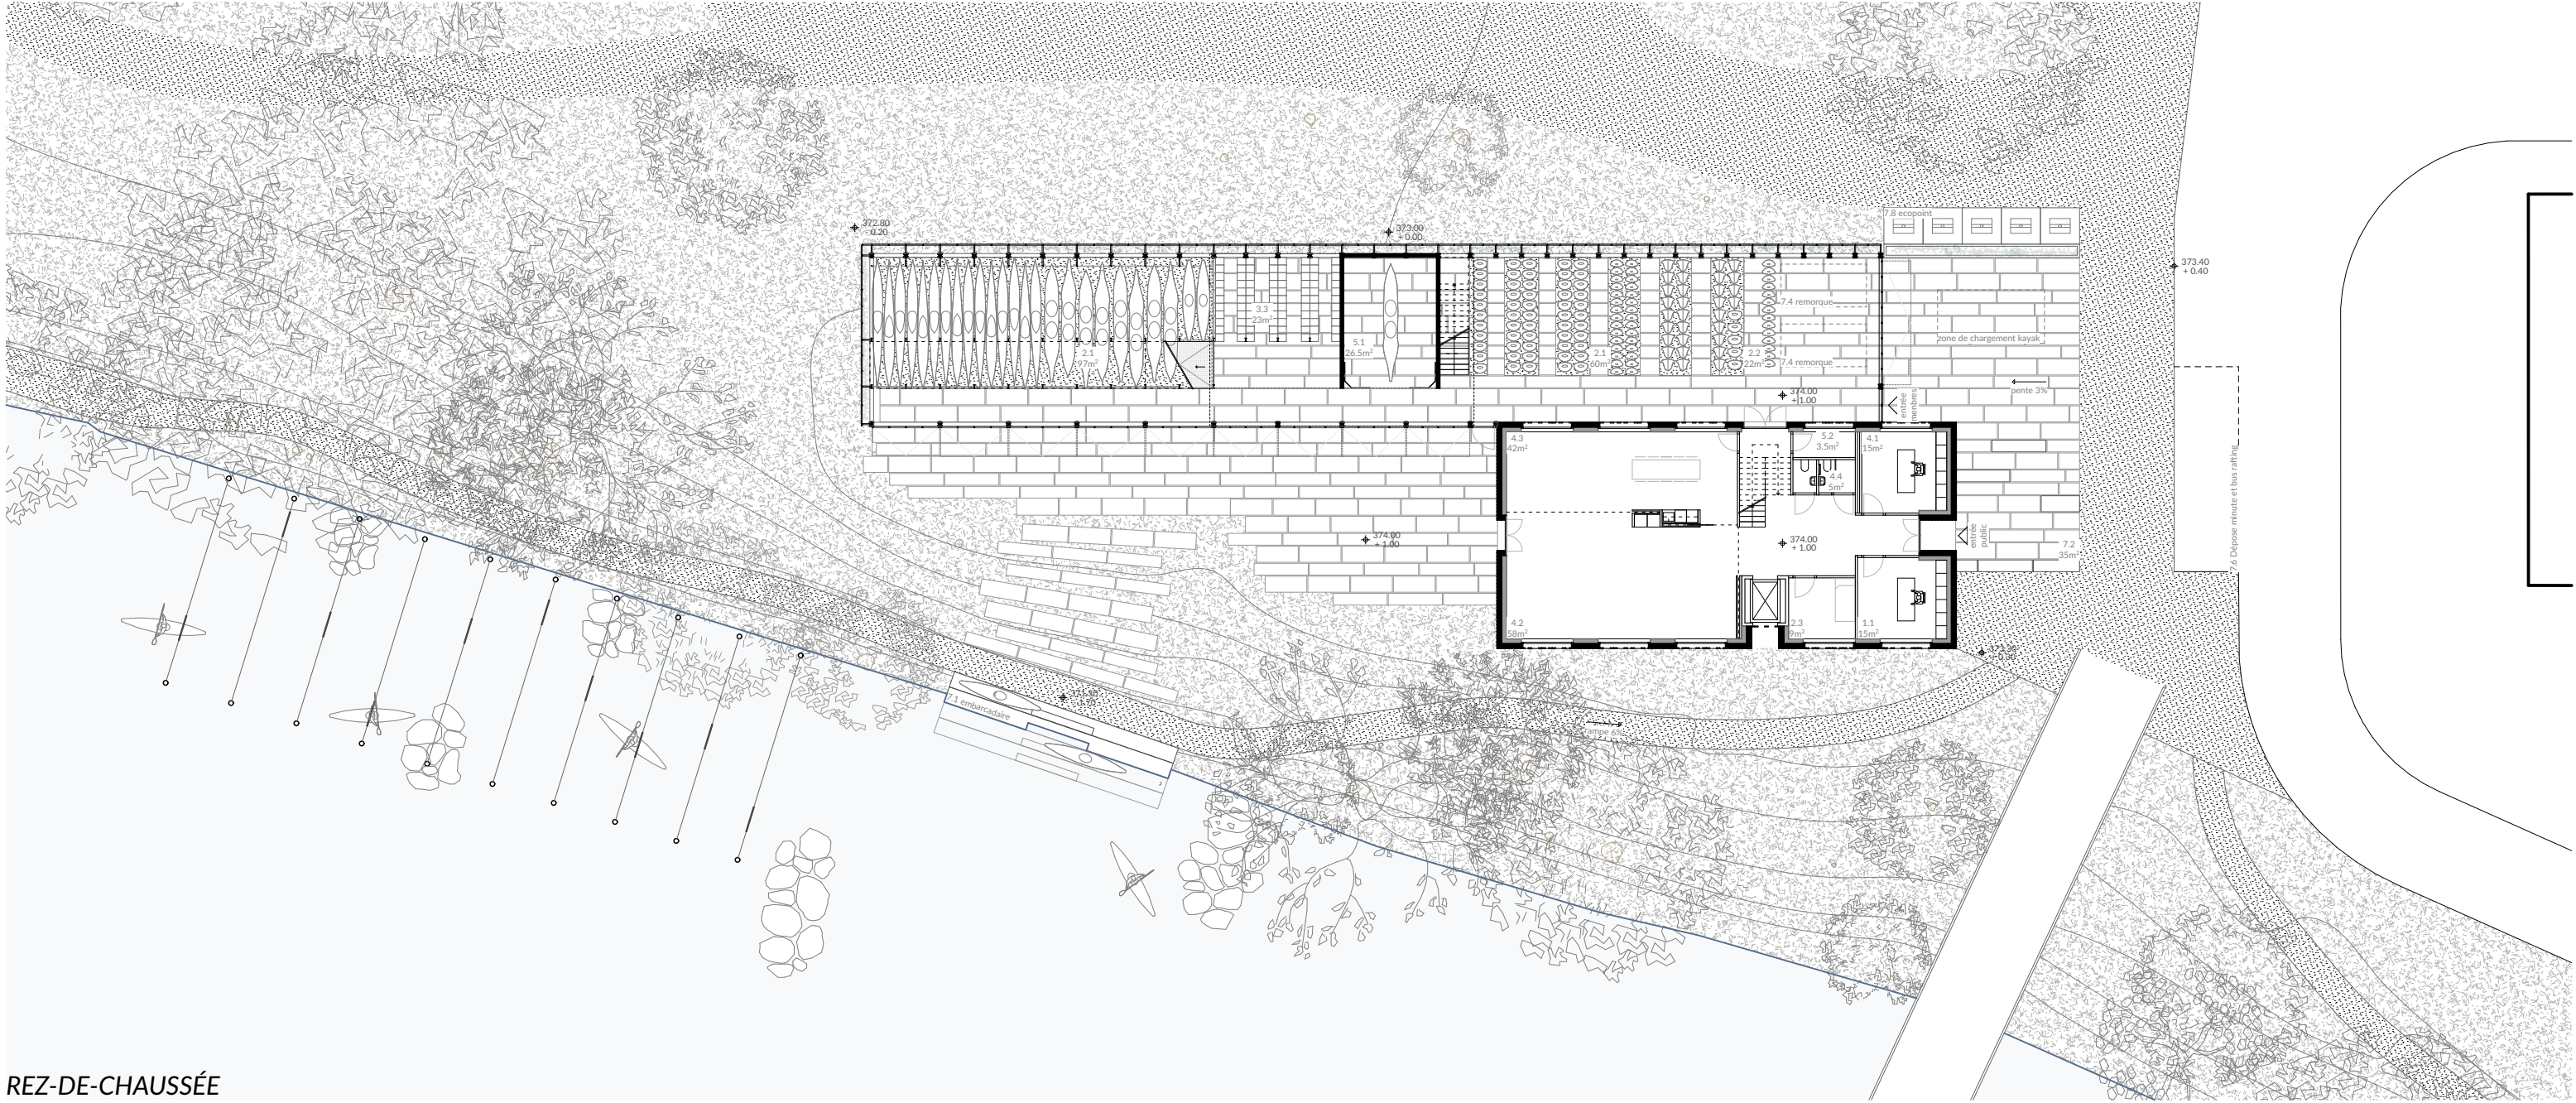

REZ-DE-CHAUSSÉE